


ГРАНИЦЫ:

- ЗОНЫ ПЛАНИРУЕМОГО РАЗМЕЩЕНИЯ ЛИНЕЙНЫХ
ОБЪЕКТОВ:

- | | |
|--|---|
| <div style="border: 1px solid black; width: 40px; height: 20px; margin-bottom: 5px;"></div> <div style="border: 1px solid black; border-radius: 50%; width: 20px; height: 20px; display: flex; align-items: center; justify-content: center; margin-bottom: 5px;">28</div> <div style="border: 1px solid black; border-radius: 50%; width: 20px; height: 20px; display: flex; align-items: center; justify-content: center;">6</div> | <p>объектов улично-дорожной сети</p> <p>номера характерных точек границ зон планируемого размещения линейных объектов</p> <p>номер зоны планируемого размещения линейных объектов</p> |
|--|---|

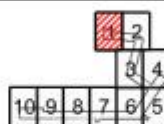

район Филевский парк
города Москвы

улица Мяснищева


Филёвский бульвар

6

ГРАНИЦЫ:

- ЗОНЫ ПЛАНИРУЕМОГО РАЗМЕЩЕНИЯ ЛИНЕЙНЫХ ОБЪЕКТОВ:**

- | | |
|---|-----|
| объектов улично-дорожной сети | |
| номера характерных точек границ зон планируемого размещения линейных объектов | Сог |
| номер зоны планируемого размещения линейных объектов | 6 |

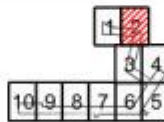

район Филевский парк
города Москвы

Филёвский бульвар

Новофилёвский проезд

Масштаб 1:2000
район Филевский парк города Москвы
Лист 3 из 10

Лист 1 Линия стыка
Лист 3

Лист 2 Линия стыка
Лист 3



УСЛОВНЫЕ ОБОЗНАЧЕНИЯ:

ГРАНИЦЫ:

-  подготовки проекта планировки территории
-  зон планируемого размещения линейных объектов

ЗОНЫ ПЛАНИРУЕМОГО РАЗМЕЩЕНИЯ ЛИНЕЙНЫХ ОБЪЕКТОВ:

-  объектов улично-дорожной сети
-  номера характерных точек границ зон планируемого размещения линейных объектов
-  номер зоны планируемого размещения линейных объектов

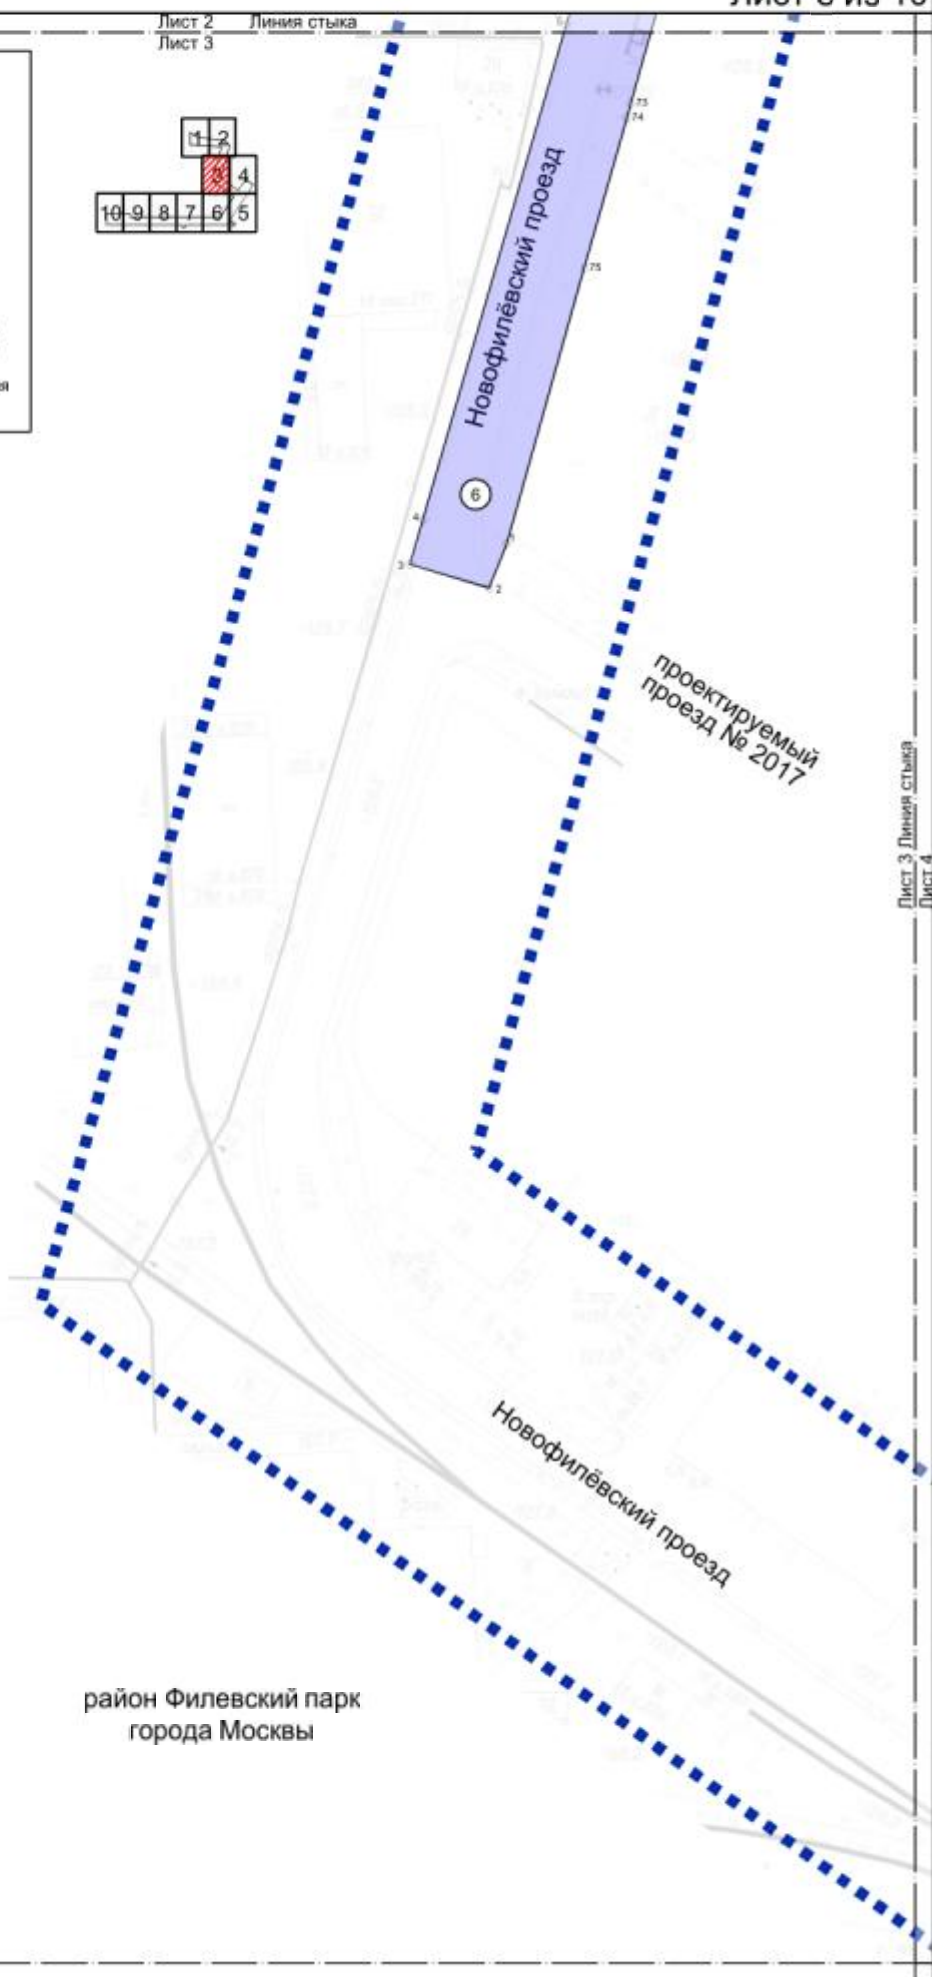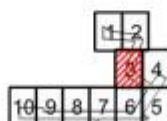


район Филевский парк
города Москвы

Лист 3 Линия стыка
Лист 6

Масштаб 1:2000
район Филевский парк города Москвы
Лист 5 из 10

Лист 4
Лист 5

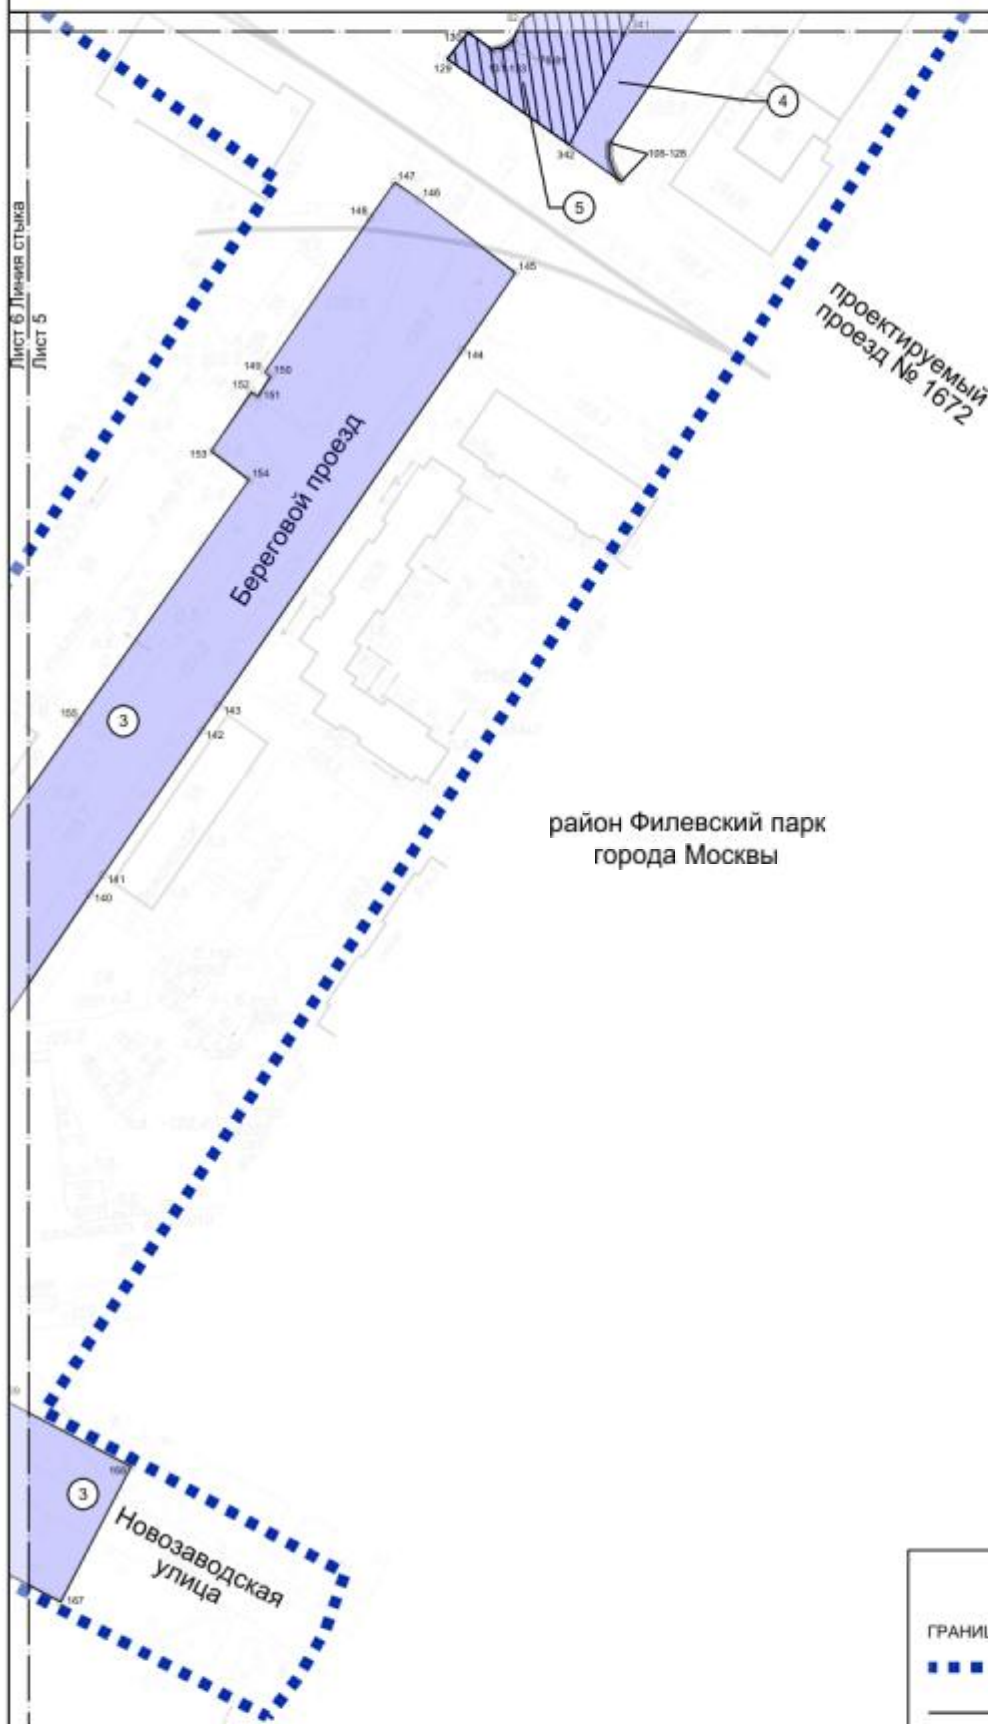

район Филевский парк
города Москвы


УСЛОВНЫЕ ОБОЗНАЧЕНИЯ:

ГРАНИЦЫ:

- ■ ■ ■ ■ границы подготовки проекта планировки территории
- границы зон планируемого размещения линейных объектов

Зоны ПЛАНИРУЕМОГО РАЗМЕЩЕНИЯ ЛИНЕЙНЫХ ОБЪЕКТОВ:

- объекты улично-дорожной сети
- ▨ объекты дорожно-мостового строительства
- № номера характерных точек границ зон планируемого размещения линейных объектов
- ③ номер зоны планируемого размещения линейных объектов

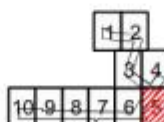

Физкультурный
проезд

улица Барклай

Лист 7 Линия стыка _____
Лист 6 _____

ГРАНИЦЫ:

- ЗОНЫ ПЛАНИРУЕМОГО РАЗМЕЩЕНИЯ ЛИНЕЙНЫХ
ОБЪЕКТОВ:

-
- A 3x3 grid with numbers 1 through 9. The number 8 is highlighted in red. Arrows indicate a path from 1 to 2 to 3 to 4 to 5 to 6 to 7 to 8.

район Филевский парк
города Москвы

Новозаводская улица

2


Лист 8 Пяния стына,
Лист 7

ГРАНИЦЫ:

- 

ЗОНЫ ПЛАНИРУЕМОГО РАЗМЕЩЕНИЯ ЛИНЕЙНЫХ
ОБЪЕКТОВ:

- | |
|---|
| объектов улично-дорожной сети |
| номера характерных точек границ зон планируемого размещения линейных объектов |
| номер зоны планируемого размещения линейных объектов |

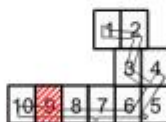

Лист 9 Листья стелющиеся
Лист 8

Лист 10 Линия стыка
Лист 9

район Филевский парк
города Москвы

проектируемый
проезд № 1165


Новозаводская улица

ГРАНИЦЫ:

- 
 подготовки проекта планировки территории
 зон планируемого размещения линейных объектов

ЗОНЫ ПЛАНИРУЕМОГО РАЗМЕЩЕНИЯ ЛИНЕЙНЫХ
ОБЪЕКТОВ:

- | | |
|---|---|
|  | объектов инженерной инфраструктуры |
|  | номера характерных точек границ зон планируемого размещения линейных объектов |
|  | номер зоны планируемого размещения линейных объектов |

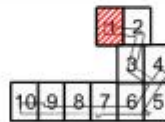


Филёвский бульвар

улица Мяснищева

район Филевский парк
города Москвы


Филёвский бульвар

номер зоны планируемого размещения
линейных объектов

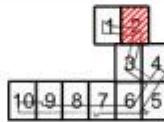


Новофилёвский проезд

Масштаб 1:2000
район Филевский парк города Москвы
Лист 3 из 10

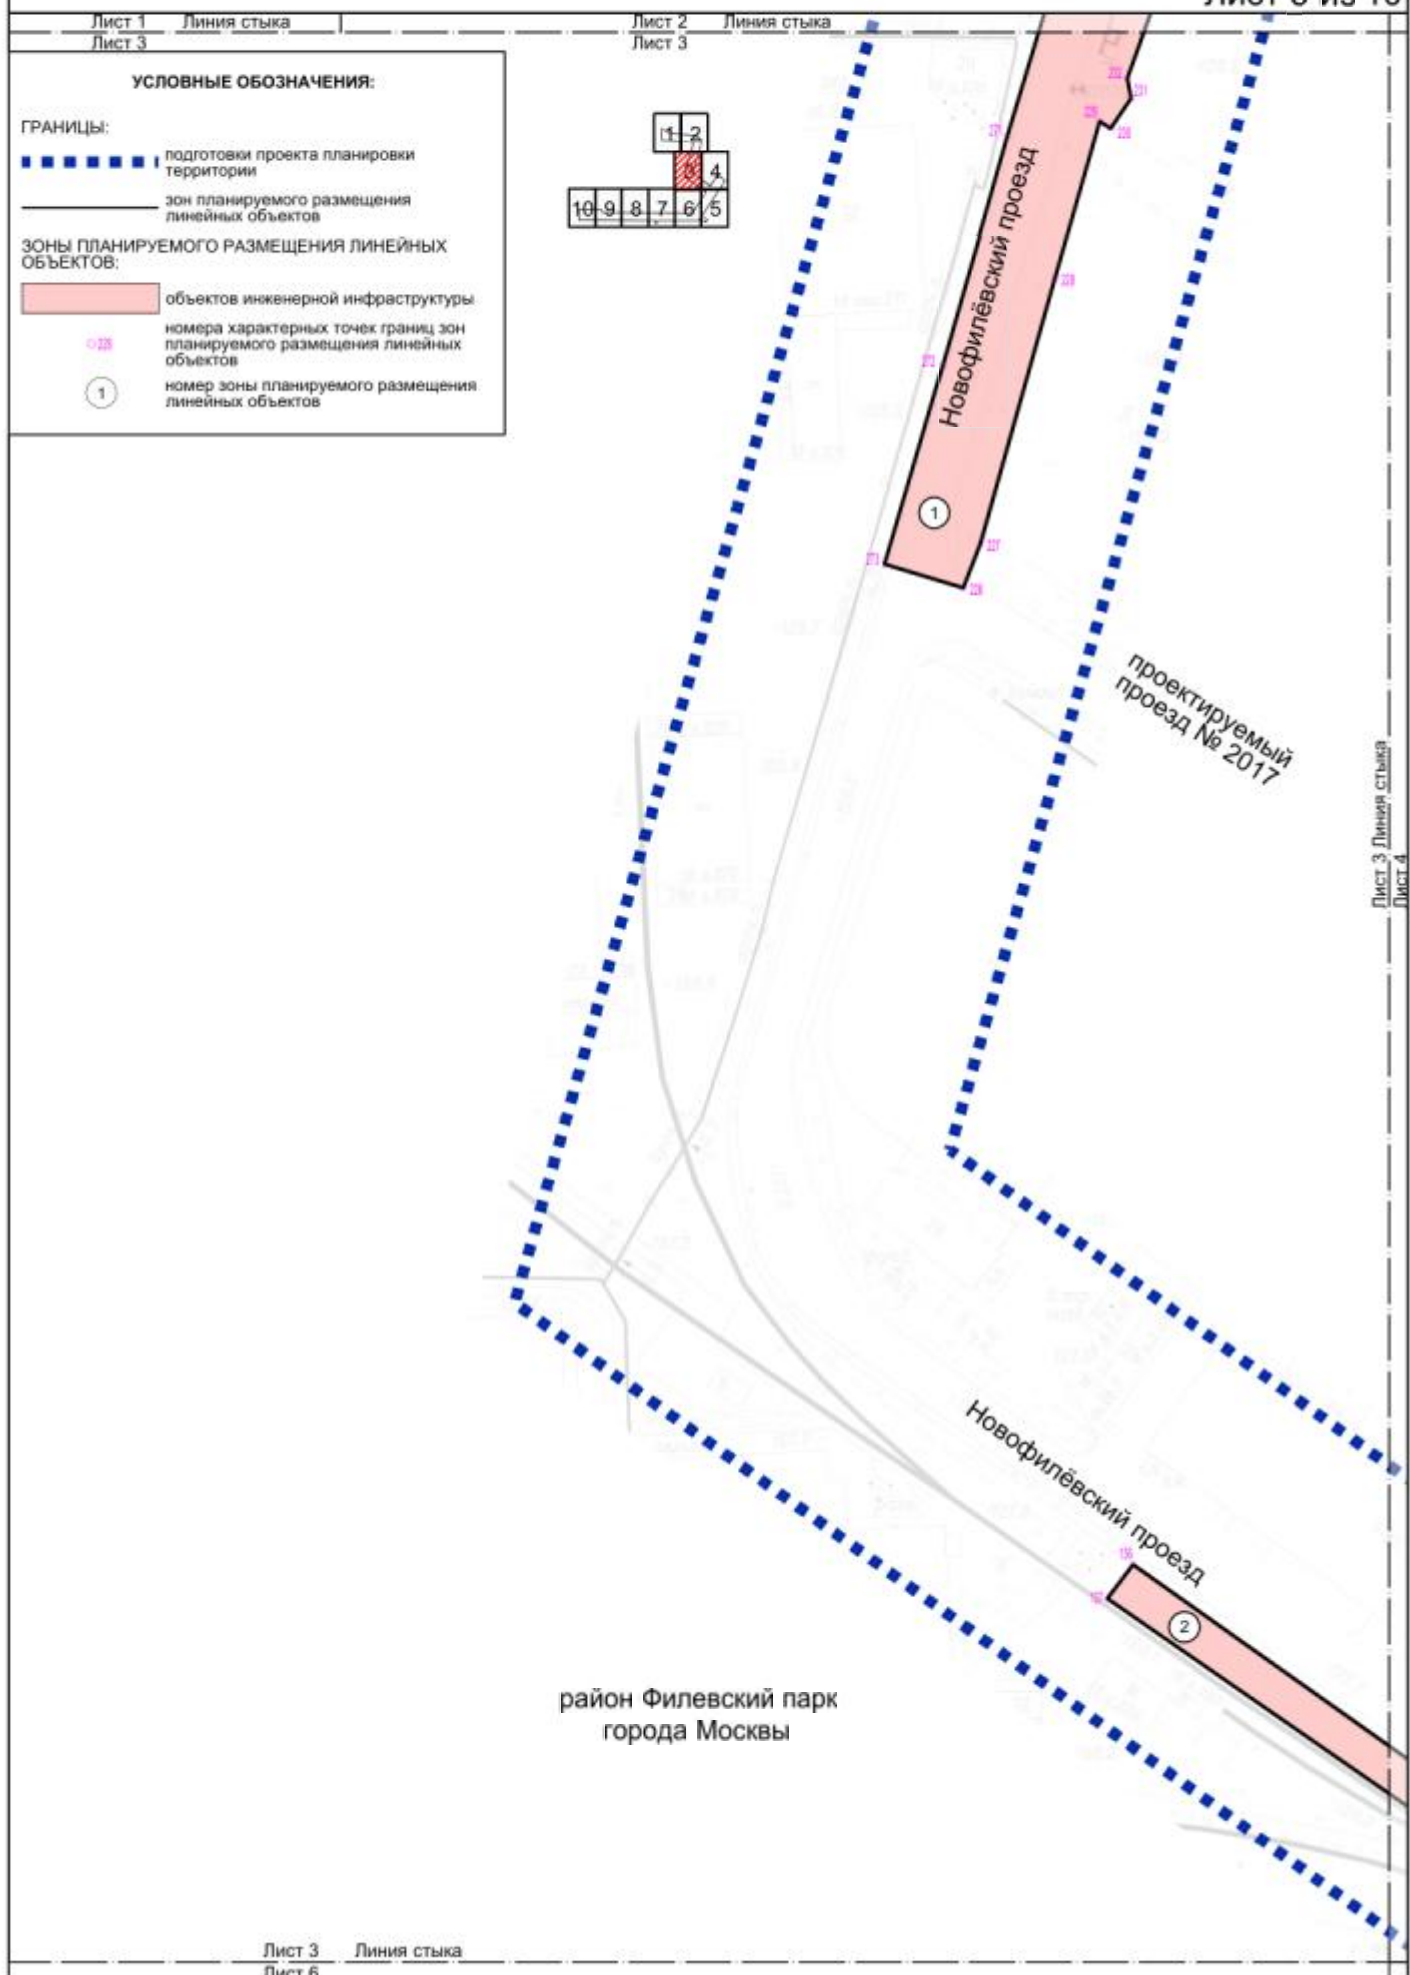

2 номер зоны планируемого размещения линейных объектов

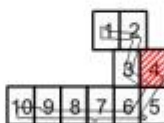

Лист 3 Линия стыка
Лист 4

район Филевский парк
города Москвы


проектируемый
проезд № 2017

проектируемый
проезд № 2017

Новофилёвский проезд


Береговой проезд

Лист 4 Линия стыка
Лист 5

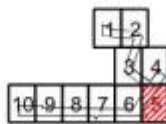

номер зоны планируемого размещения
линейных объектов

Лист 6 Лист 5

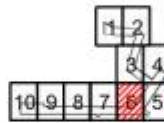

Береговой проезд

Новозаводская улица

Физкультурный
проезд

Лист 7 Линия стыка
Лист 6


улица Барклай

ГРАНИЦЫ:

- 
 подготовки проекта планировки территории
 зон планируемого размещения линейных объектов

ЗОНЫ ПЛАНИРУЕМОГО РАЗМЕЩЕНИЯ ЛИНЕЙНЫХ
ОБЪЕКТОВ:

- | | |
|---|---|
|  | объектов инженерной инфраструктуры |
|  | номера характерных точек границ зон планируемого размещения линейных объектов |
|  | номер зоны планируемого размещения линейных объектов |

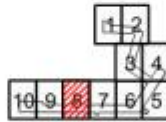


район Филевский парк
города Москвы

Новозаводская улица

②

Лист 8 Планная стыка
Лист 7

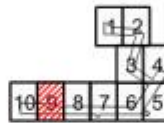

Лист 9. Линия строка
Лист 8.

Лист 10 Линия стыка
Лист 9

район Филевский парк
города Москвы

проектируемый
проезд № 1165

Новозаводская улица

A diagram showing a 2x5 grid. The top row contains cells with numbers 1, 2, 3, 4, and 5. The bottom row contains cells with numbers 9, 8, 7, 6, and 5. The first cell in the bottom row (containing the number 9) is shaded red with diagonal lines. Arrows indicate connections: from 1 to 3, from 2 to 3, from 3 to 4, from 4 to 5, from 5 to 6, from 6 to 7, from 7 to 8, and from 8 to 9.