

ООО «СК СИСТЕМА»

**«Строительство 2КЛ-0,4 кВ от ТП 828 до нового ВРЩ 0,4
кВ заявителя, в т.ч. ПИР:
г. Москва, Ворошиловский парк, д.5»**

РАБОЧАЯ ДОКУМЕНТАЦИЯ

Раздел 1

**«Технологические и конструктивные решения линейного
объекта. Искусственные сооружения»**

Часть 3

Схема планировочной организации земельного участка

Дендроплан и перечетная ведомость

52-СК-53/17-Д

Том 3.1

Генеральный директор
ООО «СК СИСТЕМА»

_____ Миронов С.С.

«____» _____ 2017 г.

Начальник проектного отдела
ООО «СК СИСТЕМА»

_____ Андриковец Т.А.

«____» _____ 2017 г.

2017 г

**«Строительство 2КЛ-0,4 кВ от ТП 828 до нового ВРЩ 0,4
кВ заявителя, в т.ч. ПИР:
г. Москва, Ворошиловский парк, д.5»**

РАБОЧАЯ ДОКУМЕНТАЦИЯ

Раздел 1

**«Технологические и конструктивные решения линейного
объекта. Искусственные сооружения»**

Часть 3

Схема планировочной организации земельного участка

Дендроплан и перечетная ведомость

52-СК-53/17-Д

Том 3.1

Содержание Тома

№ п/п	Наименование	№ стр.	примечание
1	Свидетельство	2	
2	Содержание тома	3	
3	Состав проекта	4	
	Исходные данные		
4	Техническое задание	5-6	
5	Ситуационный план	7	
6	Заключение дендрологической части проекта	8-9	
	Раздел 1. Общая пояснительная записка		
7	Перечетная ведомость деревьев и кустарников	10-12	
	Раздел 2. Основной комплект чертежей		
8	Дендроплан на стройгенплане М 1:500	13	

Инв. № подл.									
Подп. и дата									
Взам. инв. №									

Изм.	Кол.уч	Лист	№	Подпись	Дата	52-СК-53/17-Д			
Нач.отд.	Андриковец				07.17	Содержание тома	Стадия	Лист	Листов
Инженер	Пономарев				07.17		Р		1
							ООО «СК СИСТЕМА»		

Инв. № подл.	Подп. и дата		Взам. инв. №	

Номер тома	Обозначение	Наименование	Примечания
Раздел 1. «Технологические и конструктивные решения линейного объекта. Искусственные сооружения»			
Часть 1. Инженерные коммуникации			
1.1	52-СК-53/17-ЭС	Электроснабжение 0,4кВ	
Часть 2. Проект организации строительства			
2.1	52-СК-53/17-ПОС	Проект организации строительства	
Часть 3. Схема планировочной организации земельного участка			
3.1	52-СК-53/17-Д	Дендрология	
3.2	52-СК-53/17-БО	Благоустройство и озеленение	
Часть 4. Сметная документация			
4.1	52-СК-53/17-С-СР	Сводный сметный расчет	

-						52-СК-53/17			
Изм.	Кол.у	Лист	№	Подпись	Дата				
Нач.отдела		Андриковец			07.17	Состав проекта	Стадия	Лист	Листов
Инженер		Пономарев			07.17		Р	1	1
							ООО «СК СИСТЕМА»		

ПЕРЕЧЕТНАЯ ВЕДОМОСТЬ ДЕРЕВЬЕВ И КУСТАРНИКОВ

Кабельная линия 0,4 кВ. Строительство 2КЛ-0,4 кВ от ТП 828 до нового ВРЩ 0,4 кВ:
г. Москва, Ворошиловский парк, д.5

Коэфф.поправки на местополож.(1,0- 2,5- 4,0) (КМ) -			1,00	(КВ) Коэфф.поправки на водоохр. ценность (1,0-2,0) -		1,00	Коэфф.индексации стоимо-сти строительных работ		4,9665
Коэфф.благоустройства (1,2- 1,5- 3,3) (КБ) -			3,30	Коэф.увелич.ст-ти комп.озеленения.(1,0-2,0)-		1,00	Коэфф.,учитывающий за-траты на проектирование		1,05
Наименование пород	Кол-во в шт.		Диаметр, см	Воз-раст, лет	Высота м	Характеристика состояния зеленых насаждений	Заключе-ние	Ком-пенса-ционная стои-мость	Примеча-ние
	Де-ре-вьев	Ку-стар-ников							
поросль		30			1-2	различная	Сохранить		удовлетв.
Осина	10		5-14		5-10	одно дерево-2-х ствольное	Сохранить		удовлетв.
Ива	1		16-28		10-15	3-х ствольное, наклон 10 гр., в группе	Сохранить		удовлетв.

Взам. инв. №

Подп. и дата

Инв. № подл.

						52-СК-53/17-Д Строительство 2КЛ-0,4 кВ от ТП 828 до нового ВРЩ 0,4 кВ: г. Москва, Ворошиловский парк, д.5						
Изм.	Кол.уч.	Лист	№ док.	Подпись	Дата							
Нач.отдела		Андриковец		09.17		Таблица плоскостных сооружений, газона и элементов благоустройства (бортовой камень, ограды) по участкам		Стадия	Лист	Листов		
Инженер		Пономарев		09.17				Р	1	3		
Н.контр.		Андриковец		09.17								

3а	Вяз	1		6		6	в группе	Сохранить		удовлетв.
3б	Клен ясенелистный	1		10-12		8-10	у опоры освещения, в группе	Сохранить		удовлетв.
4	поросль		5			2-3	в группе, вокруг опоры освещения, различная	Сохранить		удовлетв.
5	Ива	1		60-76		20	морозобоины, сухие ветки, дупла, возрастное, 2-х ствольное	Сохранить		неудовлетв.
6	поросль		4			2-4,5	ясень	Сохранить		удовлетв.
7	Самосев до 8 см.	1		5-7		4	2-х ствольное с корня, ясень	Сохранить		удовлетв.
8	Ясень	1		8-10		6-7	в группе, с порослью	Сохранить		удовлетв.
9	Клен	1		32		20		Сохранить		удовлетв.
10	Ясень	1		22		14	поросль вокруг ствола	Сохранить		усыхающее
11	Самосев до 8 см.	1		6		4-6	клен	Сохранить		удовлетв.
11а	акация желтая куст		1			0,2	сломана, лежит на земле	Сохранить		удовлетв.
12	Самосев до 8 см.	1		5-6		4-7	рябина	Сохранить		удовлетв.
13	Ива	1		110		20	сухие ветки, возрастное, дупла	Сохранить		неудовлетв.
13а	Самосев до 8 см.	1		8		6-8	клен ясенелистный	Сохранить		удовлетв.
13б	Самосев до 8 см.	1		8		8	клен	Сохранить		удовлетв.
14	Клен	1		10		8	в группе	Сохранить		удовлетв.
15	Вяз	1		6-10		8-10	в группе, 2-х ствольное	Сохранить		удовлетв.
16	Самосев до 8 см.	5		5-6-7		3-5	в группе	Сохранить		удовлетв.
16а	поросль		1			3-5	вяз	Сохранить		удовлетв.
17	Клен ясенелистный	1		8-9		8	2-х ствольное, у столба, в группе, с порослью	Сохранить		удовлетв.
18	Самосев до 8 см.	4		5-8		5-6	в группе, у столба, вяз,ясень	Сохранить		удовлетв.

Изм.	Кол.уч	Лист	№	Подпись	Дата

19	Ива	1		16-86		20	2х-ствольное, сухие ветки, развилка на высоте 2,5м, плродовые тела грибов	Сохранить		удовлетв.
	20	Клен	1		8-10		11		Сохранить	удовлетв.
	20а	Клен ясенелистный	1		8-10		8-10	у ивы	Сохранить	удовлетв.
	21	поросль		5			1-2,5	в группе, ясень, клен ясенелистный, из-под ивы	Сохранить	удовлетв.
	22	Клен ясенелистный	2		14-32		6-14	1- 2-х ствольное	Сохранить	удовлетв.
	23	Клен ясенелистный	1		22		10	болезнь коры	Сохранить	удовлетв.
	24	Клен ясенелистный	1		38-40		12	сухие ветки, болезнь коры, поросль	Сохранить	удовлетв.
	25	Клен ясенелистный	1		16-18		9	2-х ствольное, дупла, сухобочины	Сохранить	удовлетв.
	26	Клен ясенелистный	1		8-10		6-8		Сохранить	удовлетв.
	27	Клен ясенелистный	1		34-36		12	2-х ствольное	Сохранить	удовлетв.
	Итого:	45	46	Общая площадь травяного покрова			кв.м			
	Пересадить			в т.ч. площадь уничтожаемого трав.покрова			кв.м			
Взам. инв. №	Сохранить	45	46	Компенсационная стоимость			за шт. деревьев		руб.	
	Вырубить						за шт. кустарников		руб.	
	в т.ч. из них:						за кв. м . трав. покрова		руб.	
	за компенсацию						Всего		руб.	
	хвойные									
Инв. № подл.										
52-СК-53/17-Д										Лист 3

	лиственные I гр.				Стоимость компенсационного озеленения:		деревья		руб.
	лиственные II гр.						кустарники		руб.
В	лиственные III гр.						трав. покров		руб.
т.ч.	без компенсац.						Всего		руб.
	охр. зона ком.				Высаживается по проекту благоустройства:		деревьев		шт.
	аварийное						кустарников		шт.
	сухостой				Создается по проекту благоустройства:		газонов		кв. м.
	учтено ранее*			Кронировать					
	неудовлетв.	2		Обрезка ветвей					
	поросль и самосев листв. пород			Пень					
	5-ти м зона			Остолоп					

Примечание: при пересадке многоствольных деревьев второстепенные стволы вырубаются. Компенсационная стоимость за уничтожаемый травяной покров, представленный рудеральной растительностью не принимается (Постановление Правительства Москвы от 21 сентября 2004 года №643-ПП)

Дендролог Грабовская В.А.
Руководитель группы Захаров А.Н.

Дата " _____ " _____ 2017г.


Изм.	Кол.уч	Лист	№	Подпись	Дата

52-СК-53/17-Д


Лист
4

Инва. № подл.	Подп. и дата	Взам. инв. №

Ситуационный план М1:2000

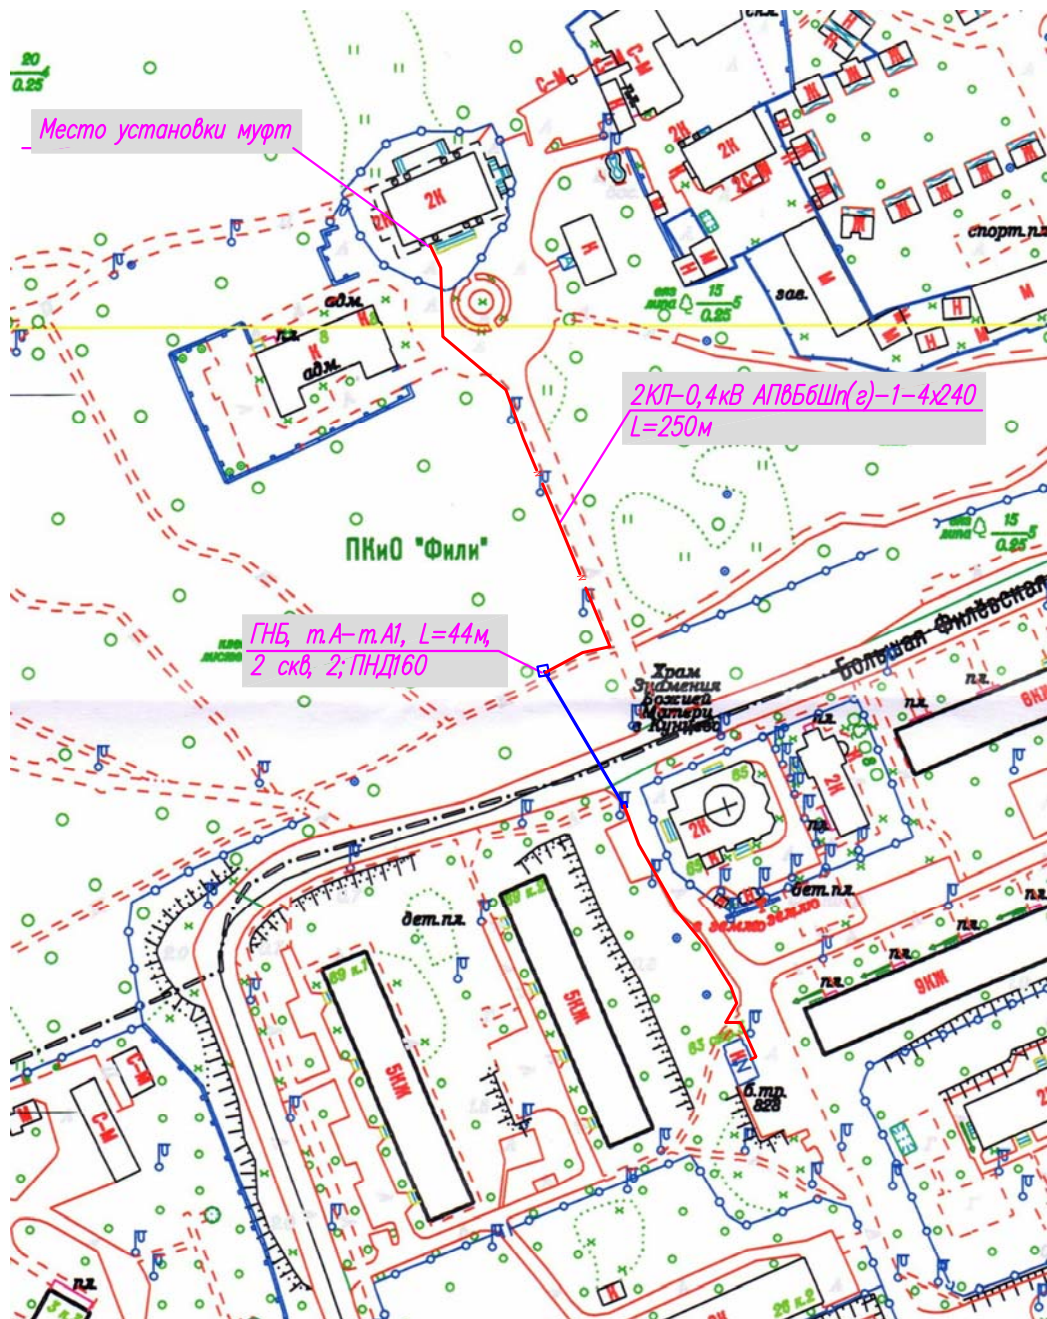

						52-МКС-2017-Д			
						Строительство 2КЛ-0,4 кВ от ТП 828 до нового ВРЩ 0,4 кВ заявителя, в т.ч. ПИР: г. Москва, Ворошиловский парк, д.5			
Изм.	Кол. уч.	Лист	№ док.	Подп.	Дата	Дендроплан и перечетная ведомость	Стадия	Лист	Листов
Нач. отдела		Андриковец			04.17		Р	1	1
Инженер		Пономарев			04.17				
Н. контроль		Андриковец			04.17	Ситуационный план М1:2000	ООО "СК СИСТЕМА"		

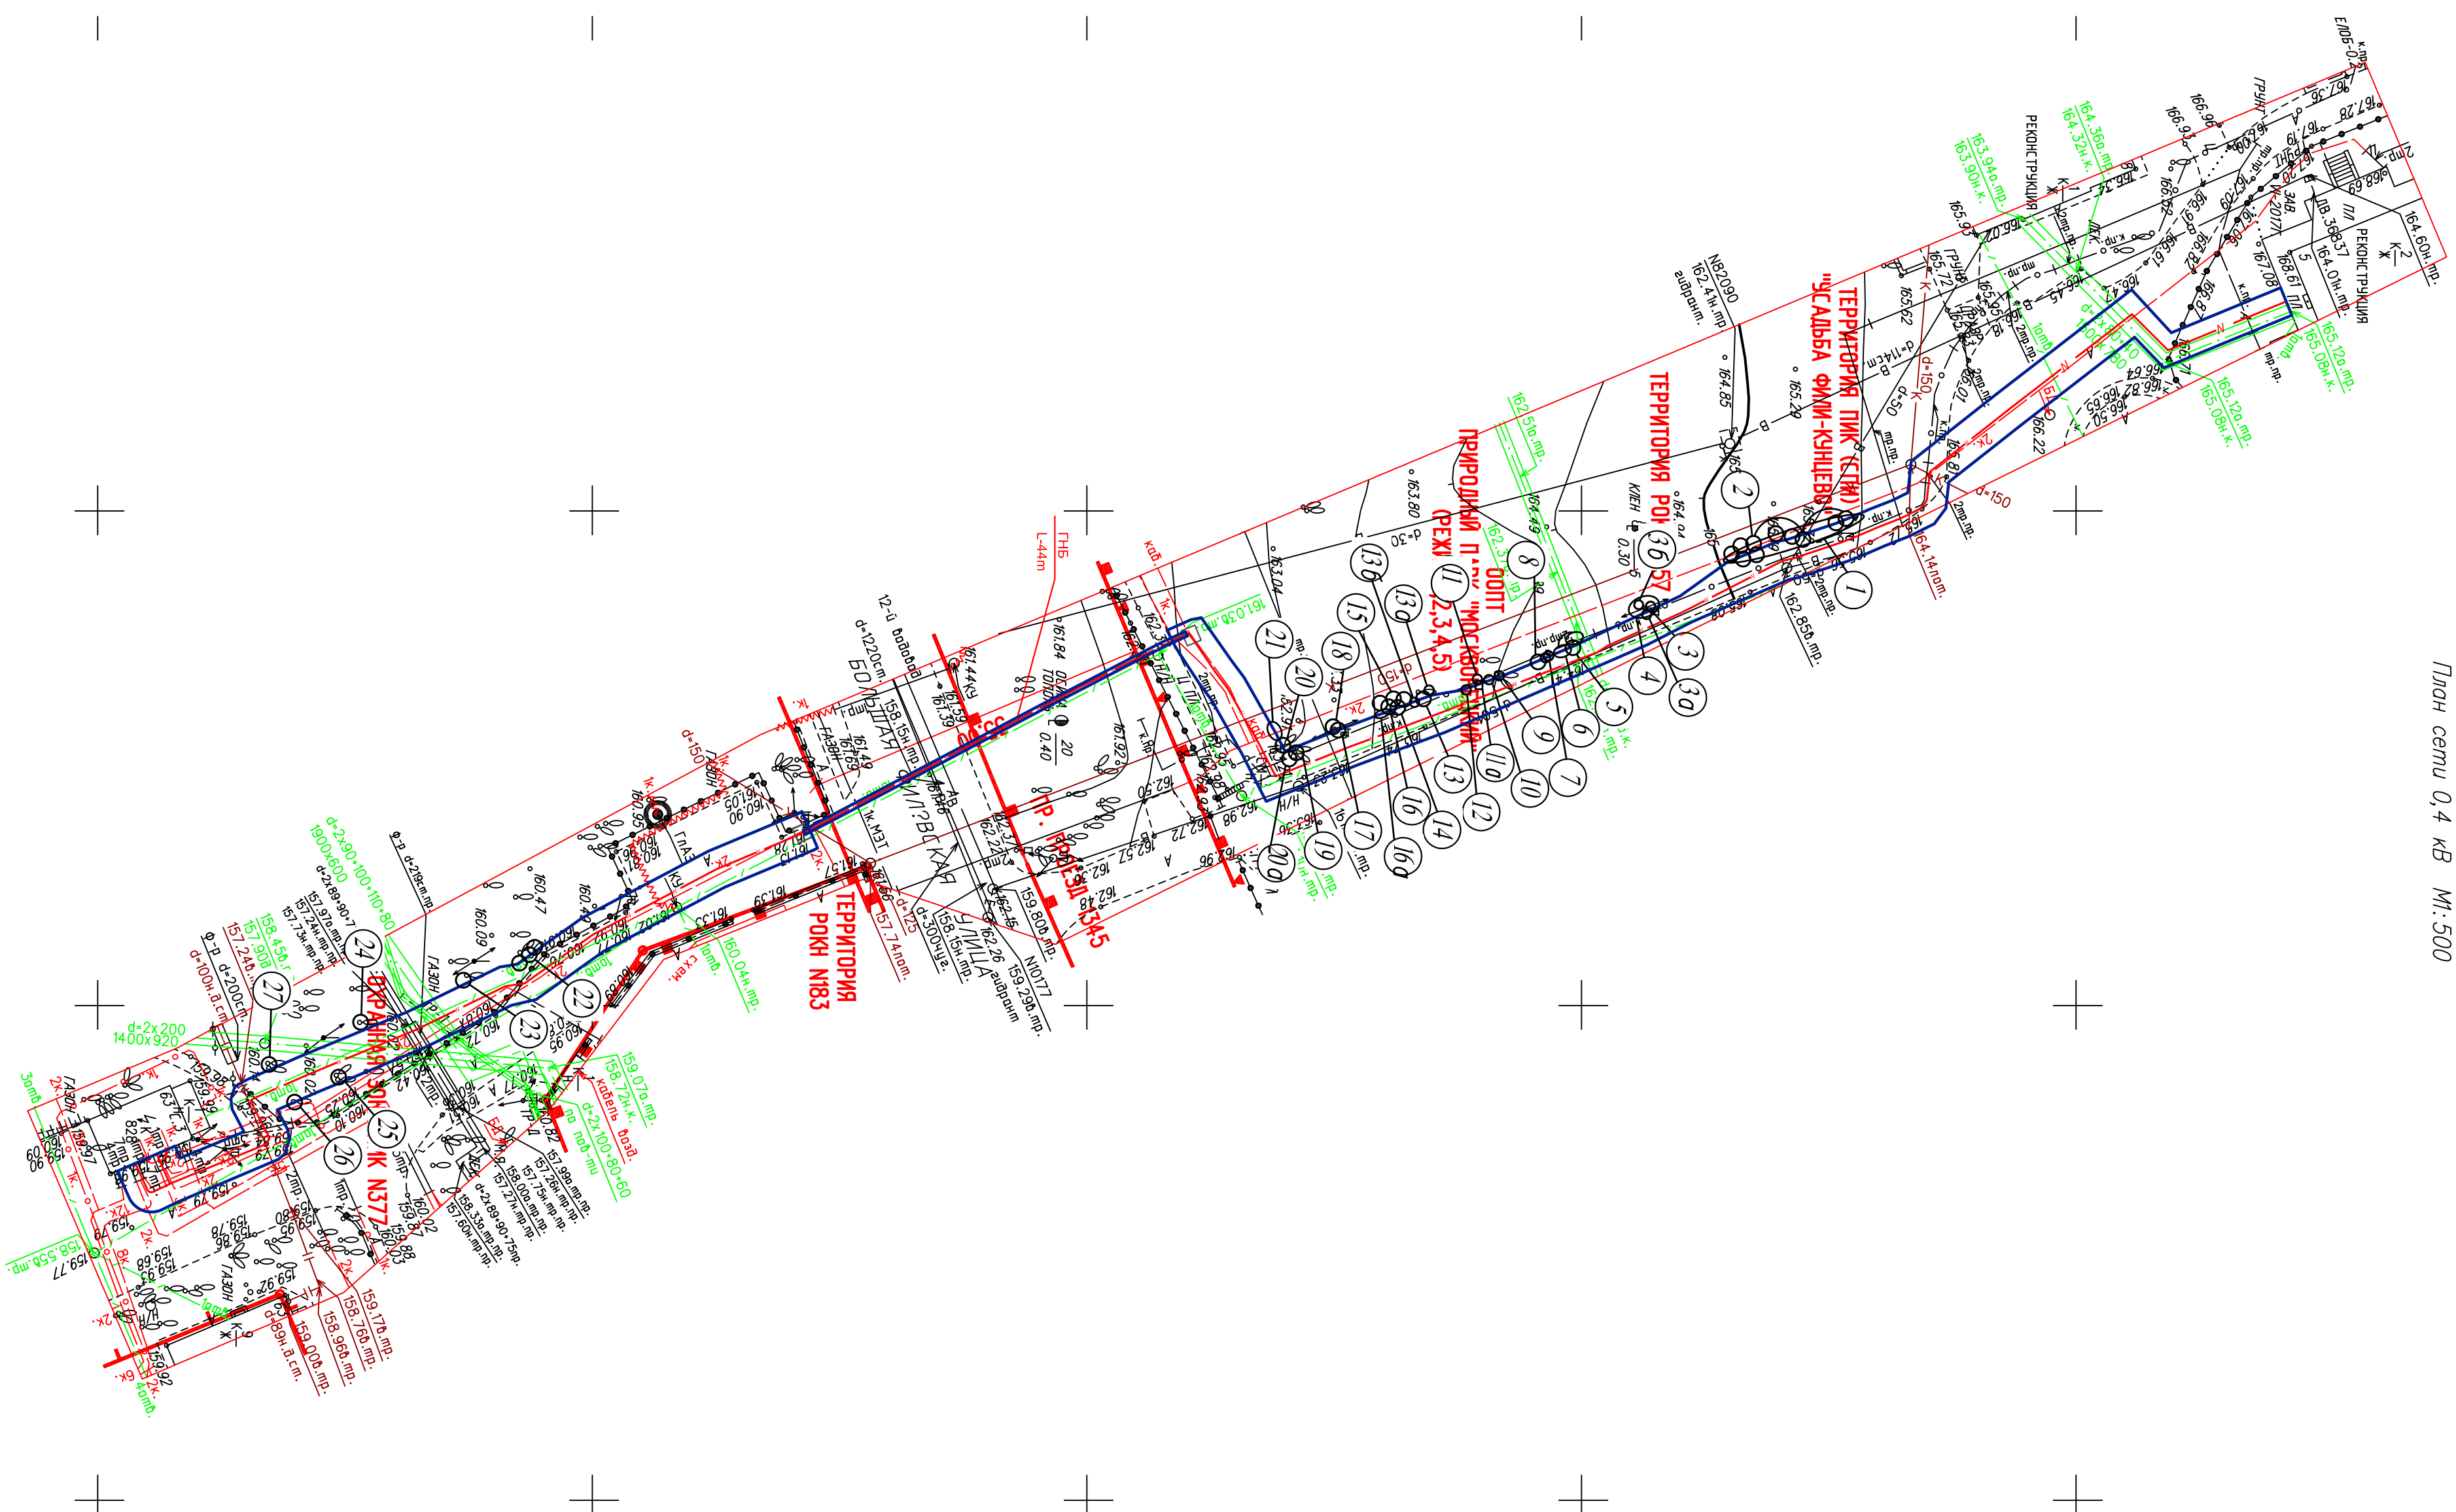

Условные обозначения:

-  – зоны работ;
-  – кабель;
-  – сохраненные деревья;
-  – вырубленные деревья;
-  – перемещаемые деревья;
-  – мушкетеры;
-  – поросль.

Кабель будет проходить только в зоне существующих коммуникаций. Новых технических зон при прокладке кабеля образовываться не будет.

Данный инженерно-топографический план является точной копией оригинала ПЛП "Мосгосгеопрест", выданного по заказу МУЗ/463-17 от 07.06.2017 г. ООО "СК СИСТЕМА" подтверждает полное соответствие данной геологической организации, выполняющему Мосгосгеопрестом.

Начальник отдела

/Андрюковец Т.А./

Копии всех согласований верны

Начальник отдела

/Андрюковец Т.А./

--	--

Ленарович на стройгенплане М-500

000 "OK NOTED"

Условные обозначения линий градостроительного регулирования

[illegible]

Условные обозначения подземных инженерных коммуникаций

[illegible]

ЛИНИИ ГРАДОСТРОИТЕЛЬНОГО РЕГУЛИРОВАНИЯ НАНЕСЕНЫ ПО СОСТОЯНИИ НА 21.06.17

ПЛАНОВО-ВЫСОТНАЯ ПРИВЯЗКА ВЫПОЛНЕНА ПО СОСТОЯНИЮ ОАСИ МКА НА 28.06.17

Срок действия инженерно-топографического плана – 3 года с момента изготовления (п. 1.4). Раздел II постановления Правительства Москвы от 19.05.2015 №284-ПП «О утверждении порядка оформления заказов (разрешений) на проведение земляных работ, установу временных ограждений, размещение временных объектов в городе (Москве)

Положение электрических кабелей проверено по материалам ИКС ПАО "МОЭСК"
Дата: 26.06.2017г. Исполнитель: Питеров А.Д.

По вопросам несоответствия планового положения подземных коммуникаций обращаться по тел. (495) 614-54-39

[illegible]

52-CK-53/17-A

Строительство 2КП-0,4 кВ от ТП 828 до нового ВРУ 0,4 кВ

Рассчитываемый показатель	Смешанная	Полная
	Смешанная	Полная

испытаниям в соответствии